


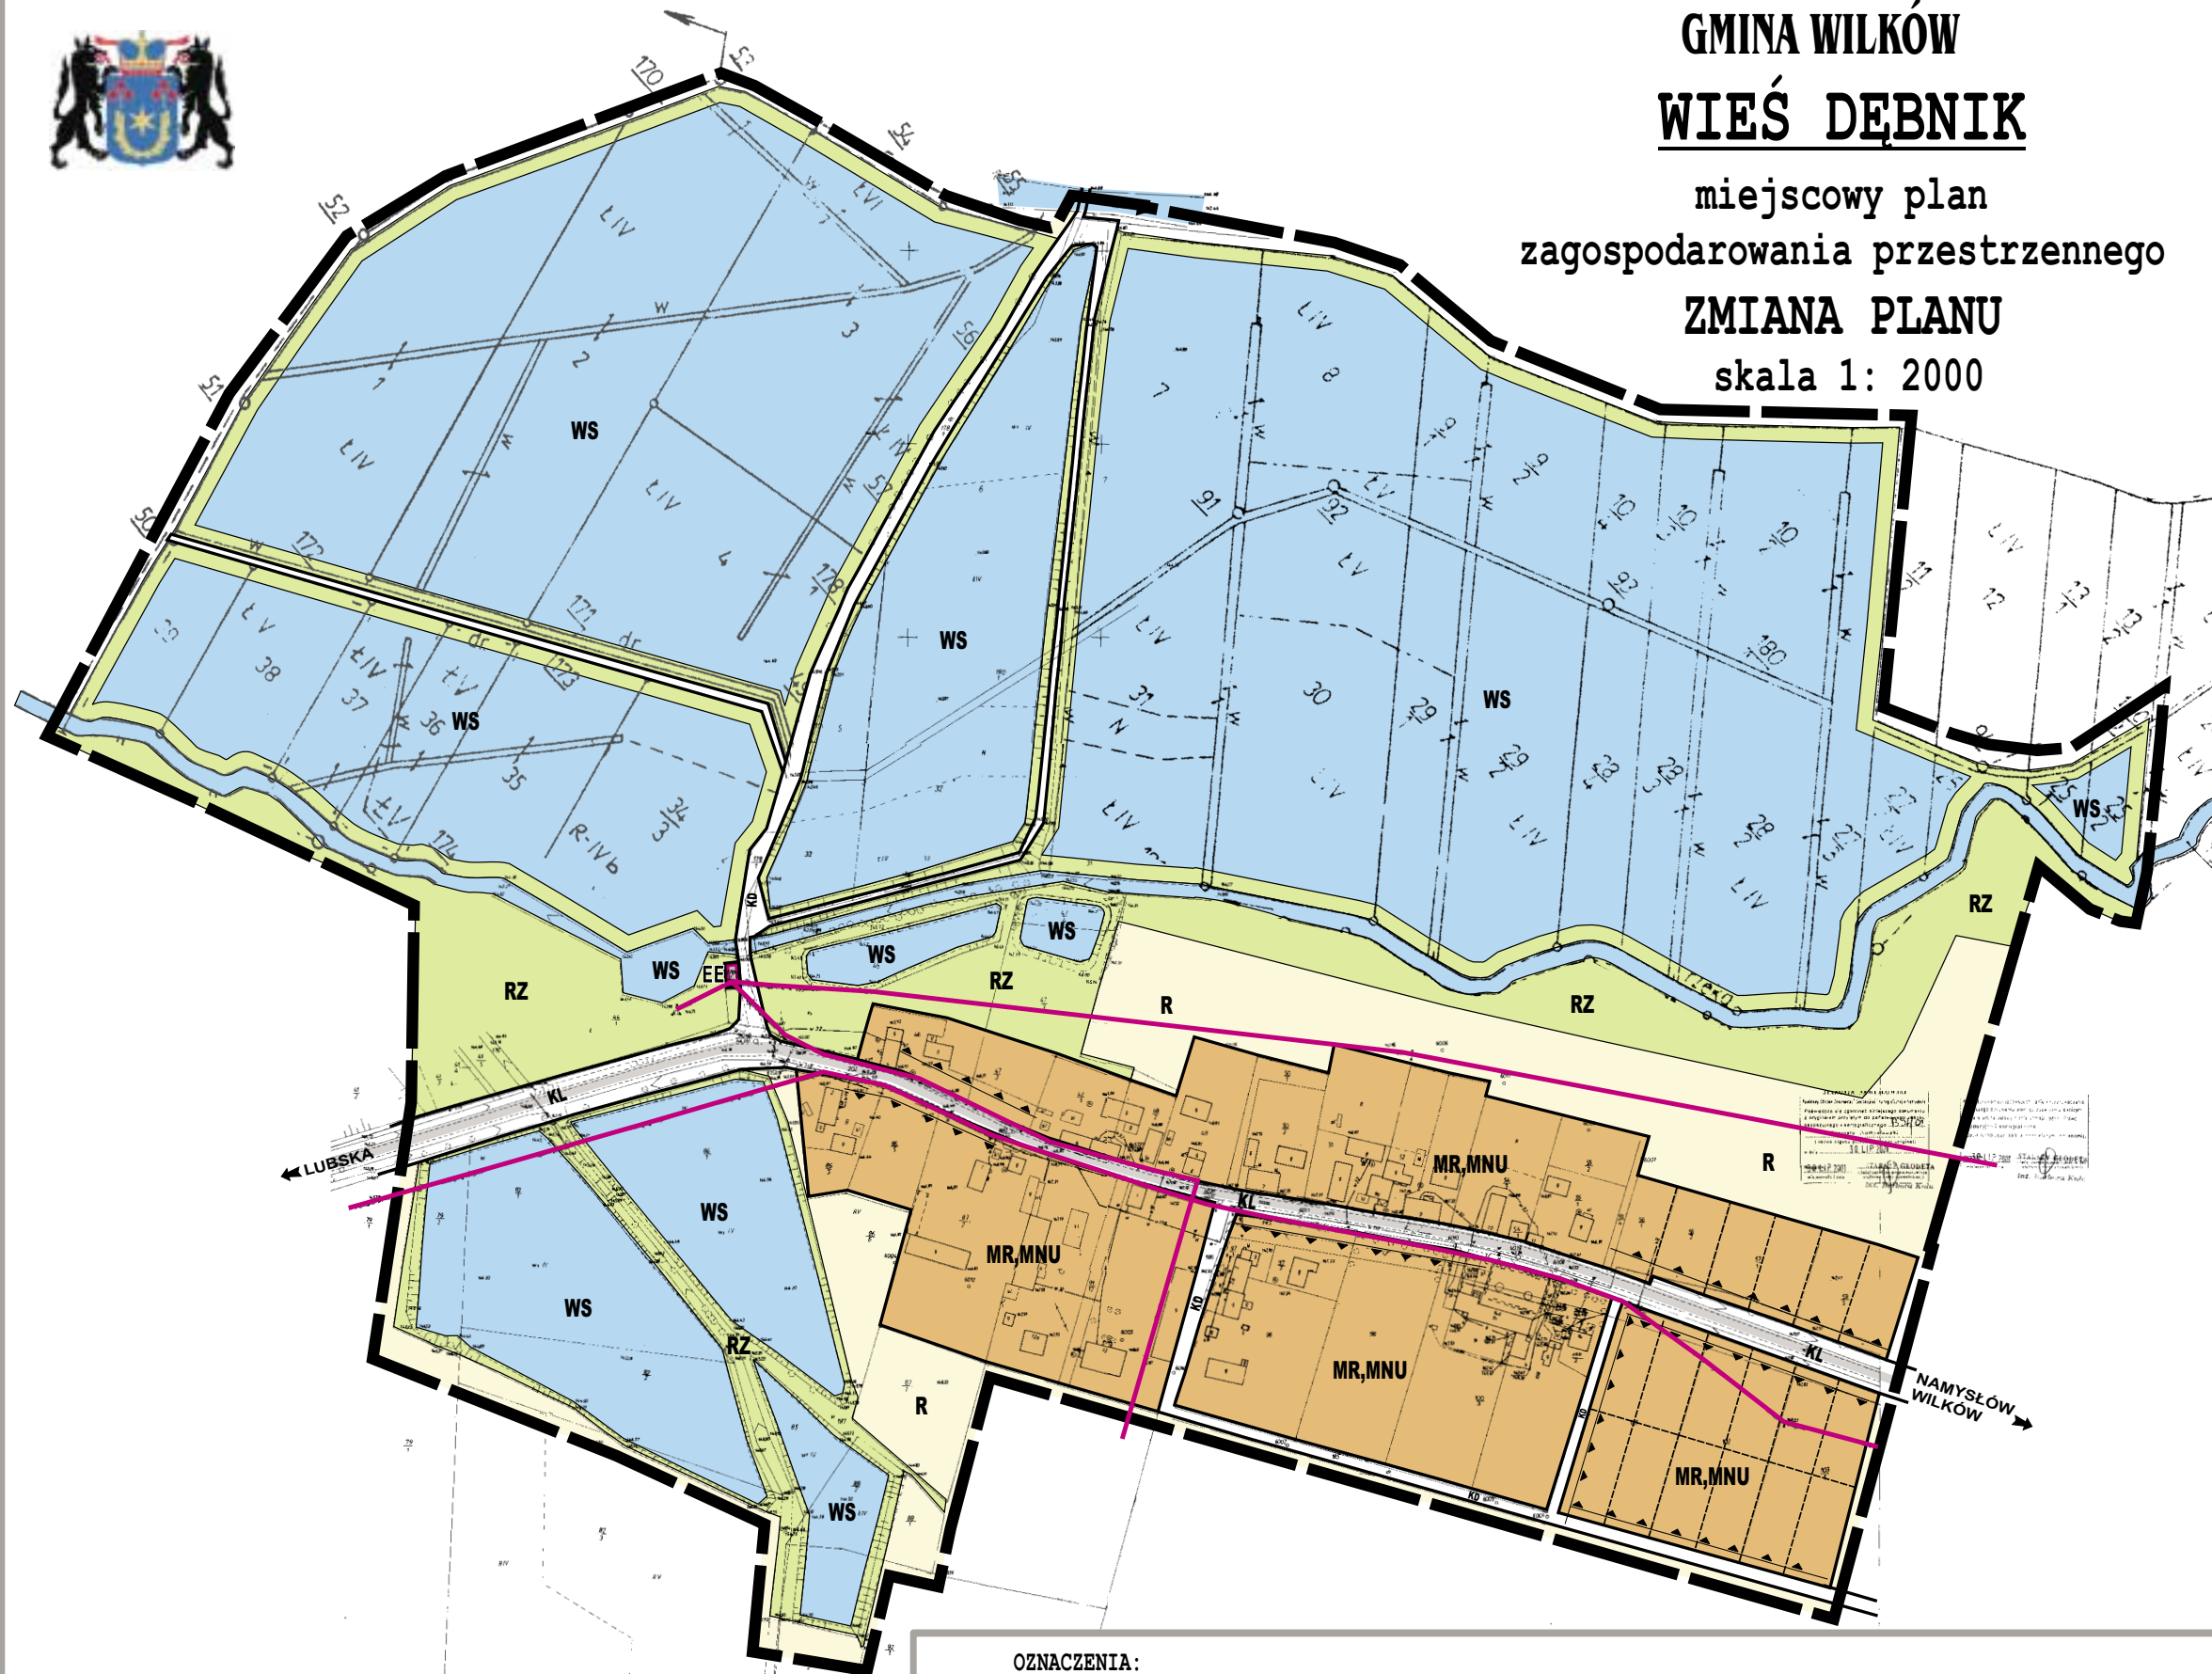

GMINA WILKÓW WIEŚ DĘBNIK

miejskowy plan
zagospodarowania przestrzennego
ZMIANA PLANU
skala 1: 2000



FU	Pracownia Urbanistyczna	
	URB-PLAN	
	mgr Helena Nowik	
	45-256 Opole, ul. Szarych Biorów 56 / 403	
Tytuł	Miejskowy plan zagospodarowania	skala
opracowania	przestrzennego - Rybnicki plan nr 1	1:2000
Przebieg	Gmina Wilków	
obszaru	Wież Dębnyk	
Projektant	mgr Helena Nowik	
Współautor	mgr inż. Adam Ziaga	
	mgr inż. Maria Urbańczyk	

Rysunek Nr 1 załącznika do uchwały Nr III / 91 / 02
Rady Gminy w Wilkowie z dnia 30 grudnia 2002 r.

OZNACZENIA:

	GRANICE TERENU OBJĘTEGO ZMIANĄ PLANU		STANOWISKA ARCHEOLOGICZNE		DROGI LOKALNE
	LINIE ROZGRANICZAJĄCE TERENY O RÓŻNYM PRZEZNACZENIU I SPOSOBIE UŻYTKOWANIA		TERENY ZABUDOWY MIESZKANIOWEJ JEDNORODZINNEJ I USŁUG		DROGI DOJAZDOWE
	LINIE PODZIAŁU DZIAŁEK		TERENY UŻYTKÓW ROLNYCH		STACJE TRANSFORMATOROWE
	LINIE ZABUDOWY OBOWIĄZUJĄCE - NIEPRZEKRACZALNE		WODY STOJĄCE - STAWY		LINIE ELEKTROENERGETYCZNE